NS 01.02 /

SCHWARZENBURGSTR.
NIEDERSCHERLI

GEBÄUDE 809

GRUNDRISS
1.OG 1:50

JÜRG BERGER
ARCH. HTL/STV
FLÜELIWEG 7
3145 NIEDERSCHERLI
031/849 11 21

FORM.:	47/80
REV.:	DAT.:
	5.7.2002
	10.12.02
	10.1.03
	6.2.03
	28.3.03
	14.3.03
	3.6.03
BEST	
ABBRUCH	
NEU	

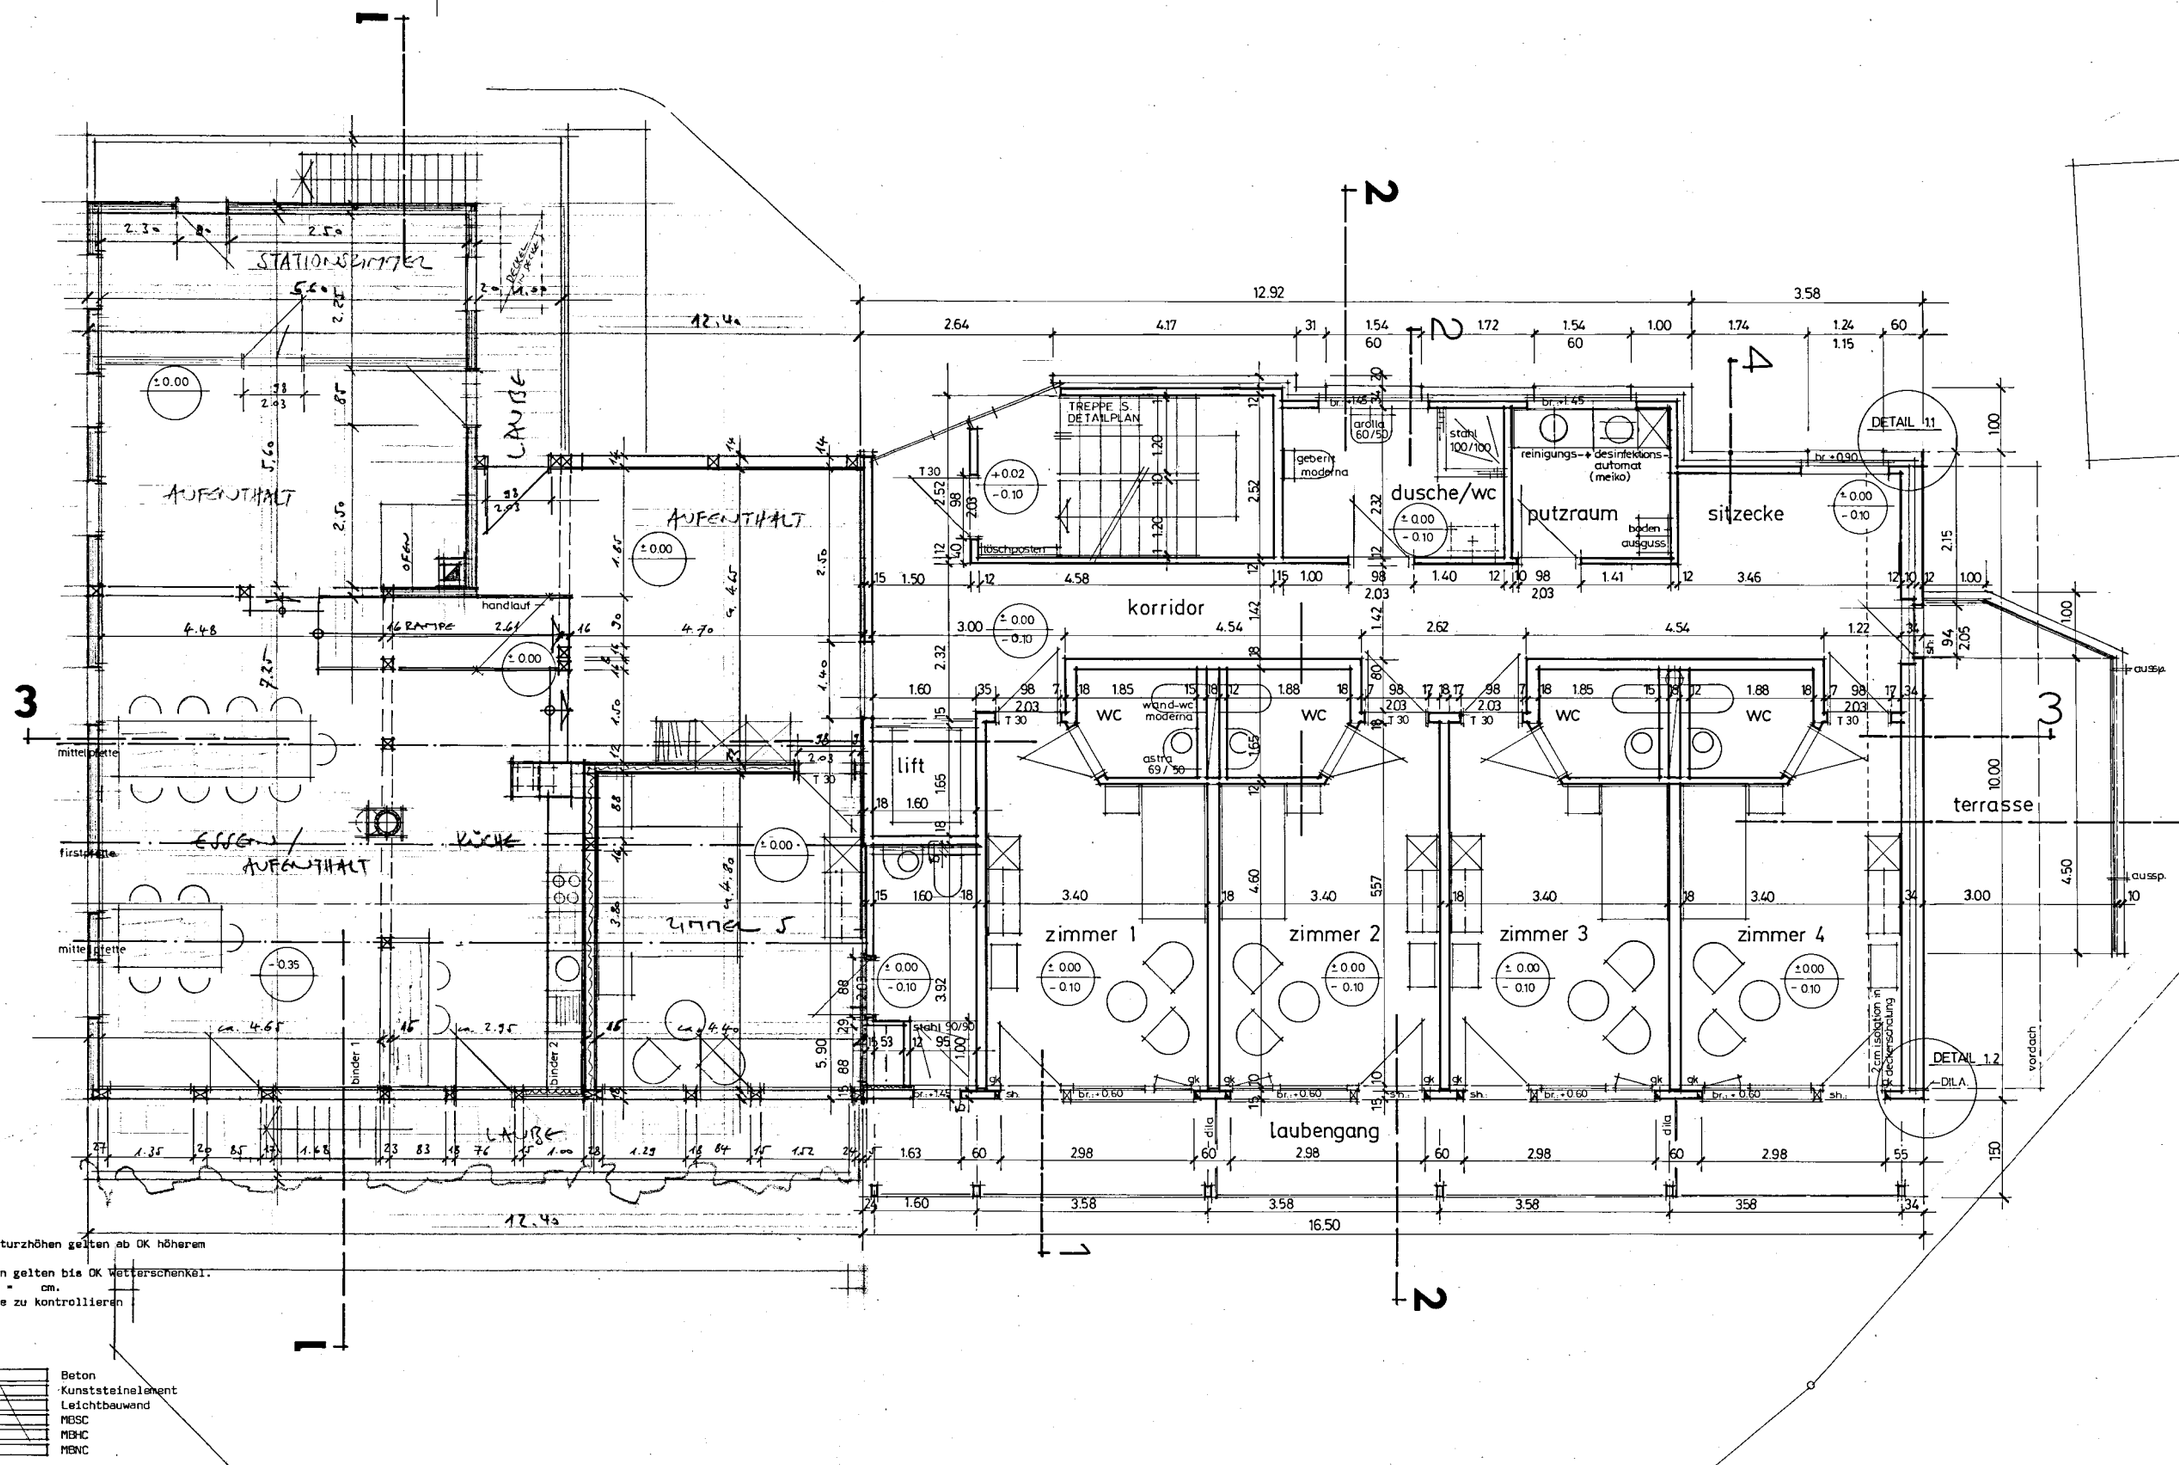

± 0.00 =

- Alle Masse sind Rohmasse.
- Schwellen-, Brüstungs- und Sturzhöhen gelten ab OK höherem Fertigboden.
- Schwellen- und Brüstungshöhen gelten bis OK Wetterschenkel.
- Fensteranschläge : roh - roh = cm.
- Der Unternehmer hat die Masse zu kontrollieren

fertig / roh

mz = Metallzarge
gk = Gelenkkurbel
br = Brüstungshöhe
sh = Schwellenhöhe
dk = Drehkipp-Flügel
rad = Radiator

Beton
Kunststeinelement
Leichtbauwand
MBSC
MBHC
MBNC