

NS

01.02/


SCHWARZENBURGSTR
NIEDERSCHERLI

GEBÄUDE 809

GRUNDRISS
EG 1:50

JÜRIG BERGER
ARCH. HTL/STV
FLÜELIWEG 7
3145 NIEDERSCHERLI
031/849 11'21

FORM:	47/80
REV:	DAT:
	5.7.02
	4.12.02
	10.12.02
	10.1.03
	28.3.03
BEST	
ABBRUCH	
NEU	

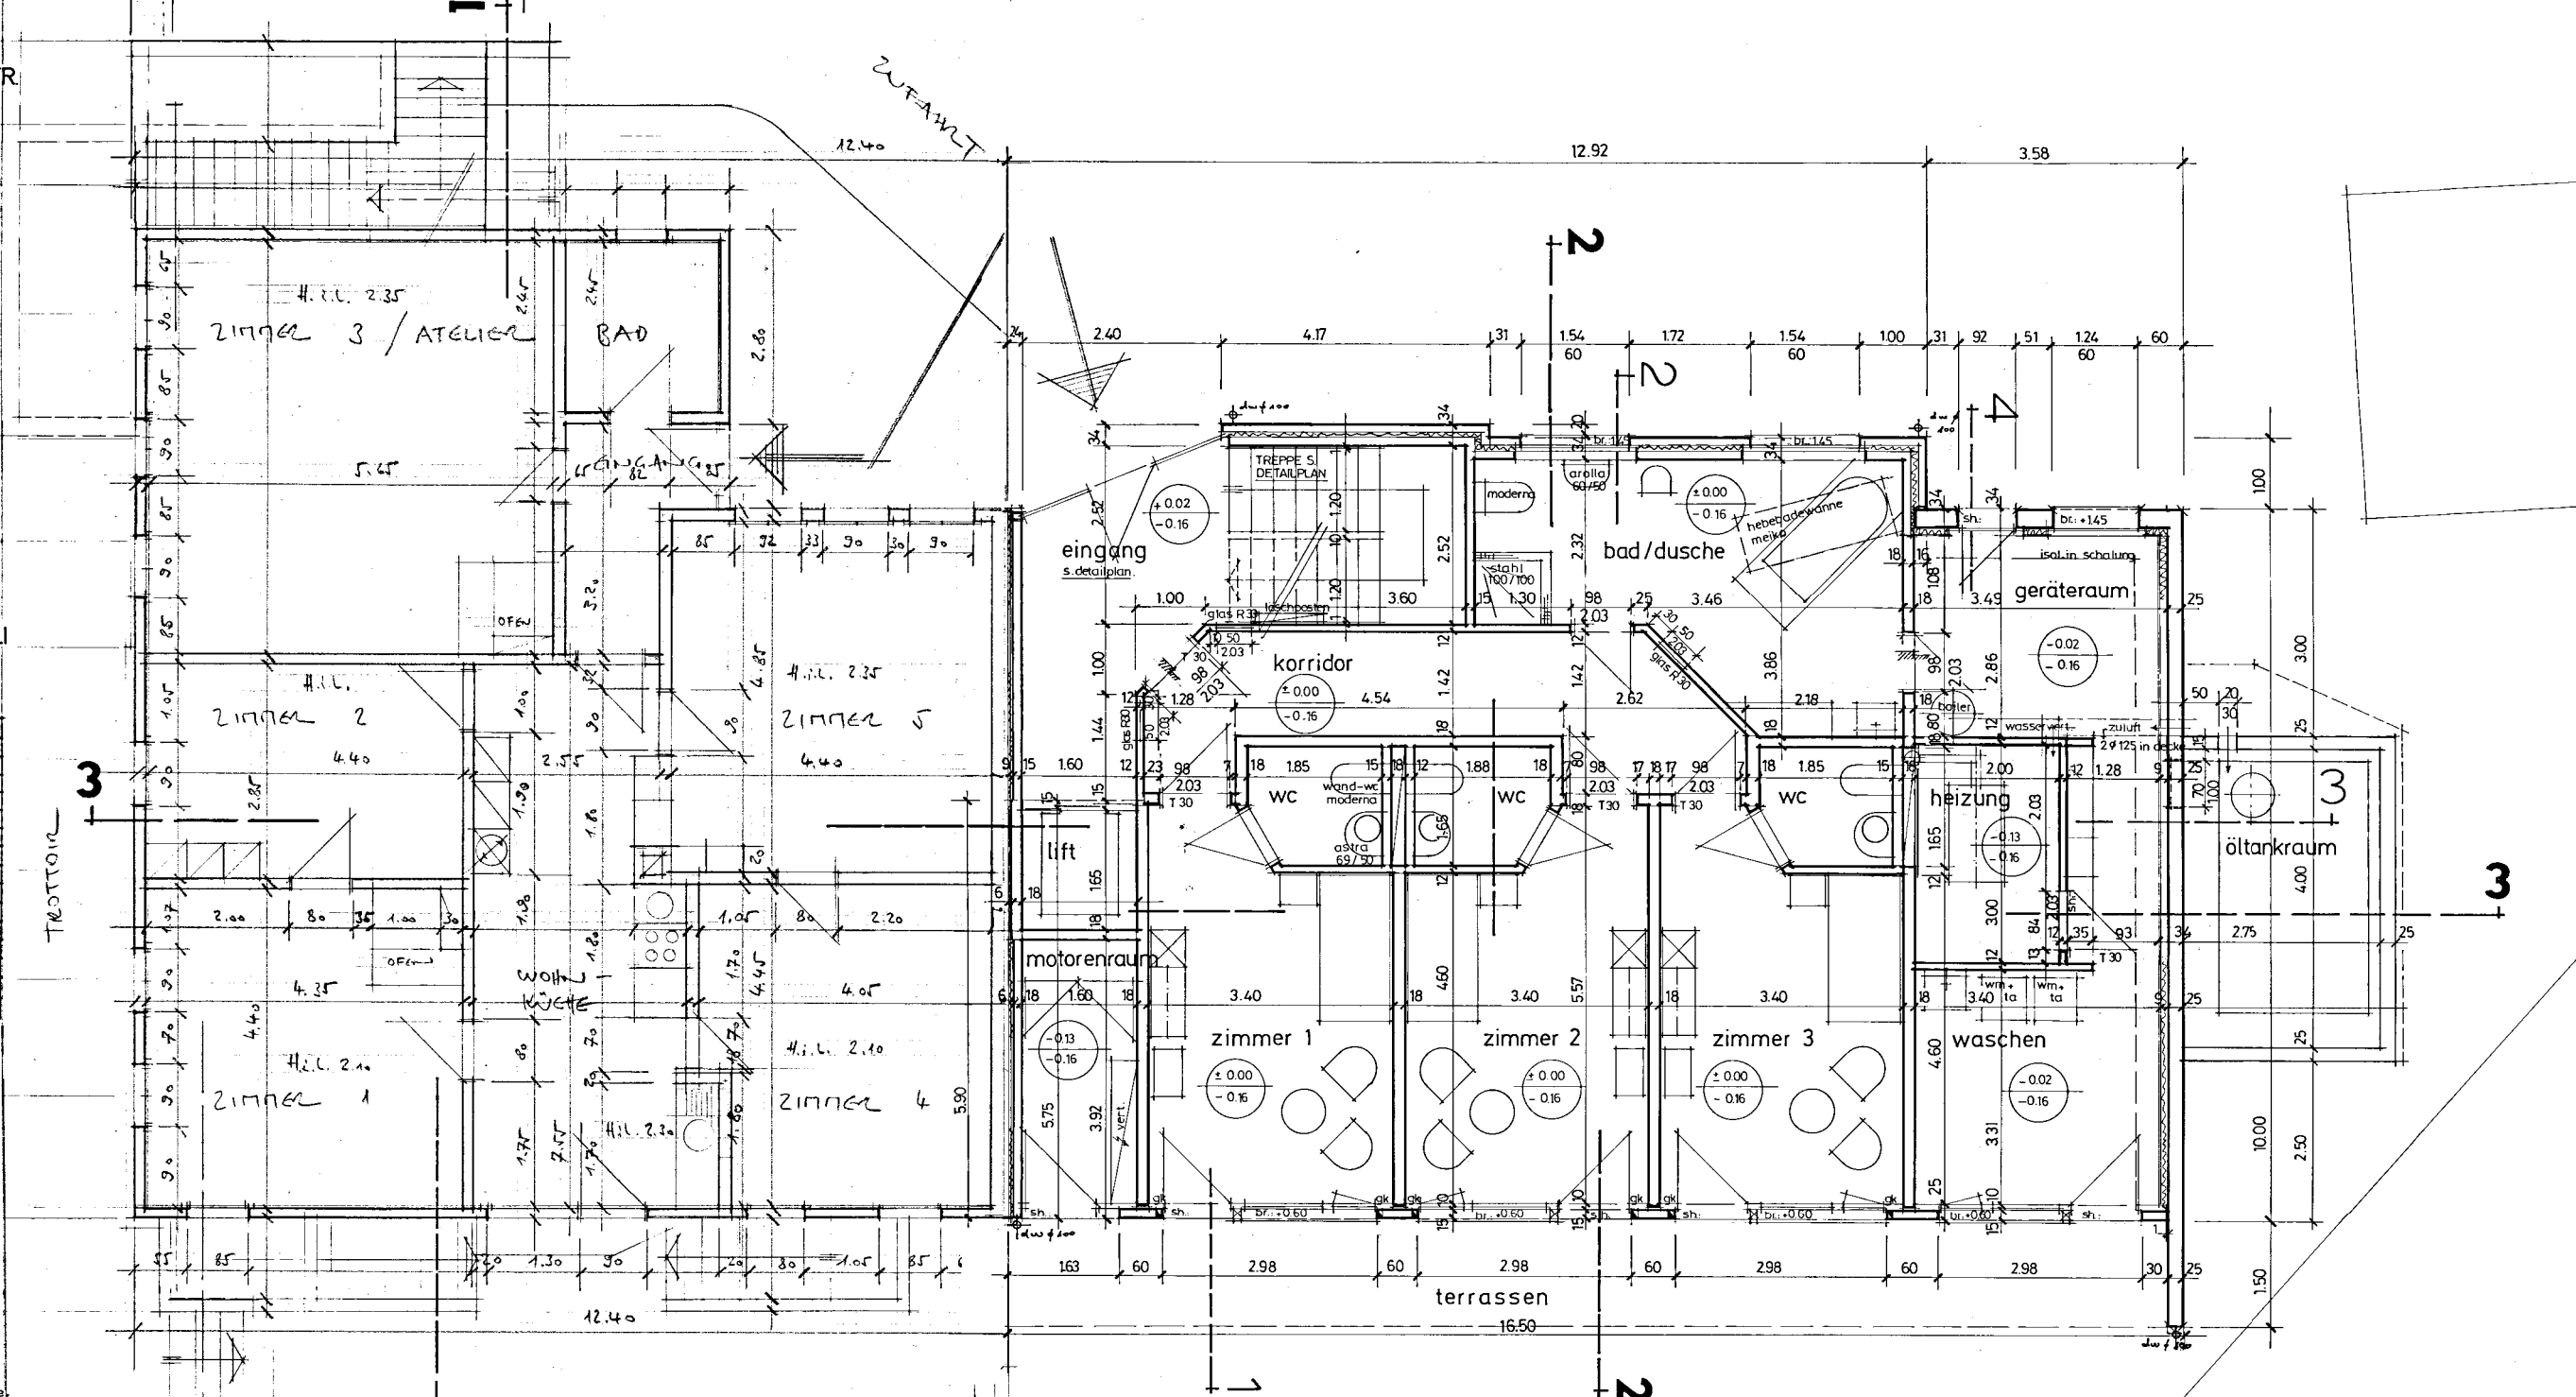

- Alle Masse sind Rohmasse.
- Schwellen-, Brüstungs- und Sturzhöhen gelten bis OK höherem Fertigboden.
- Schwellen- und Brüstungshöhen gelten bis OK Wetterschenkel.
- Fensteransläge: roh "roh" cm.
- Der Unternehmer hat die Masse zu kontrollieren!

fertig
roh

mz	Metallzarge	Beton
gk	Gelenkkurbel	Kunststeinelement
br	Brüstungshöhe	Leichtbauwand
sh	Schwellenhöhe	MBS
dk	Drehklapp-Flügel	MEHC
rad	Radiator	MEHC

GARTEN