NS 01.02/

SCHWARZENBURGSTR.
NIEDERSCHERLI

GEBÄUDE 809

GRUNDRISS GALERIE 1:50

JÜRG BERGER
ARCH. HTL/STV
FLÜELIWEG 7
3145 NIEDERSCHERLI
031/849 11 21
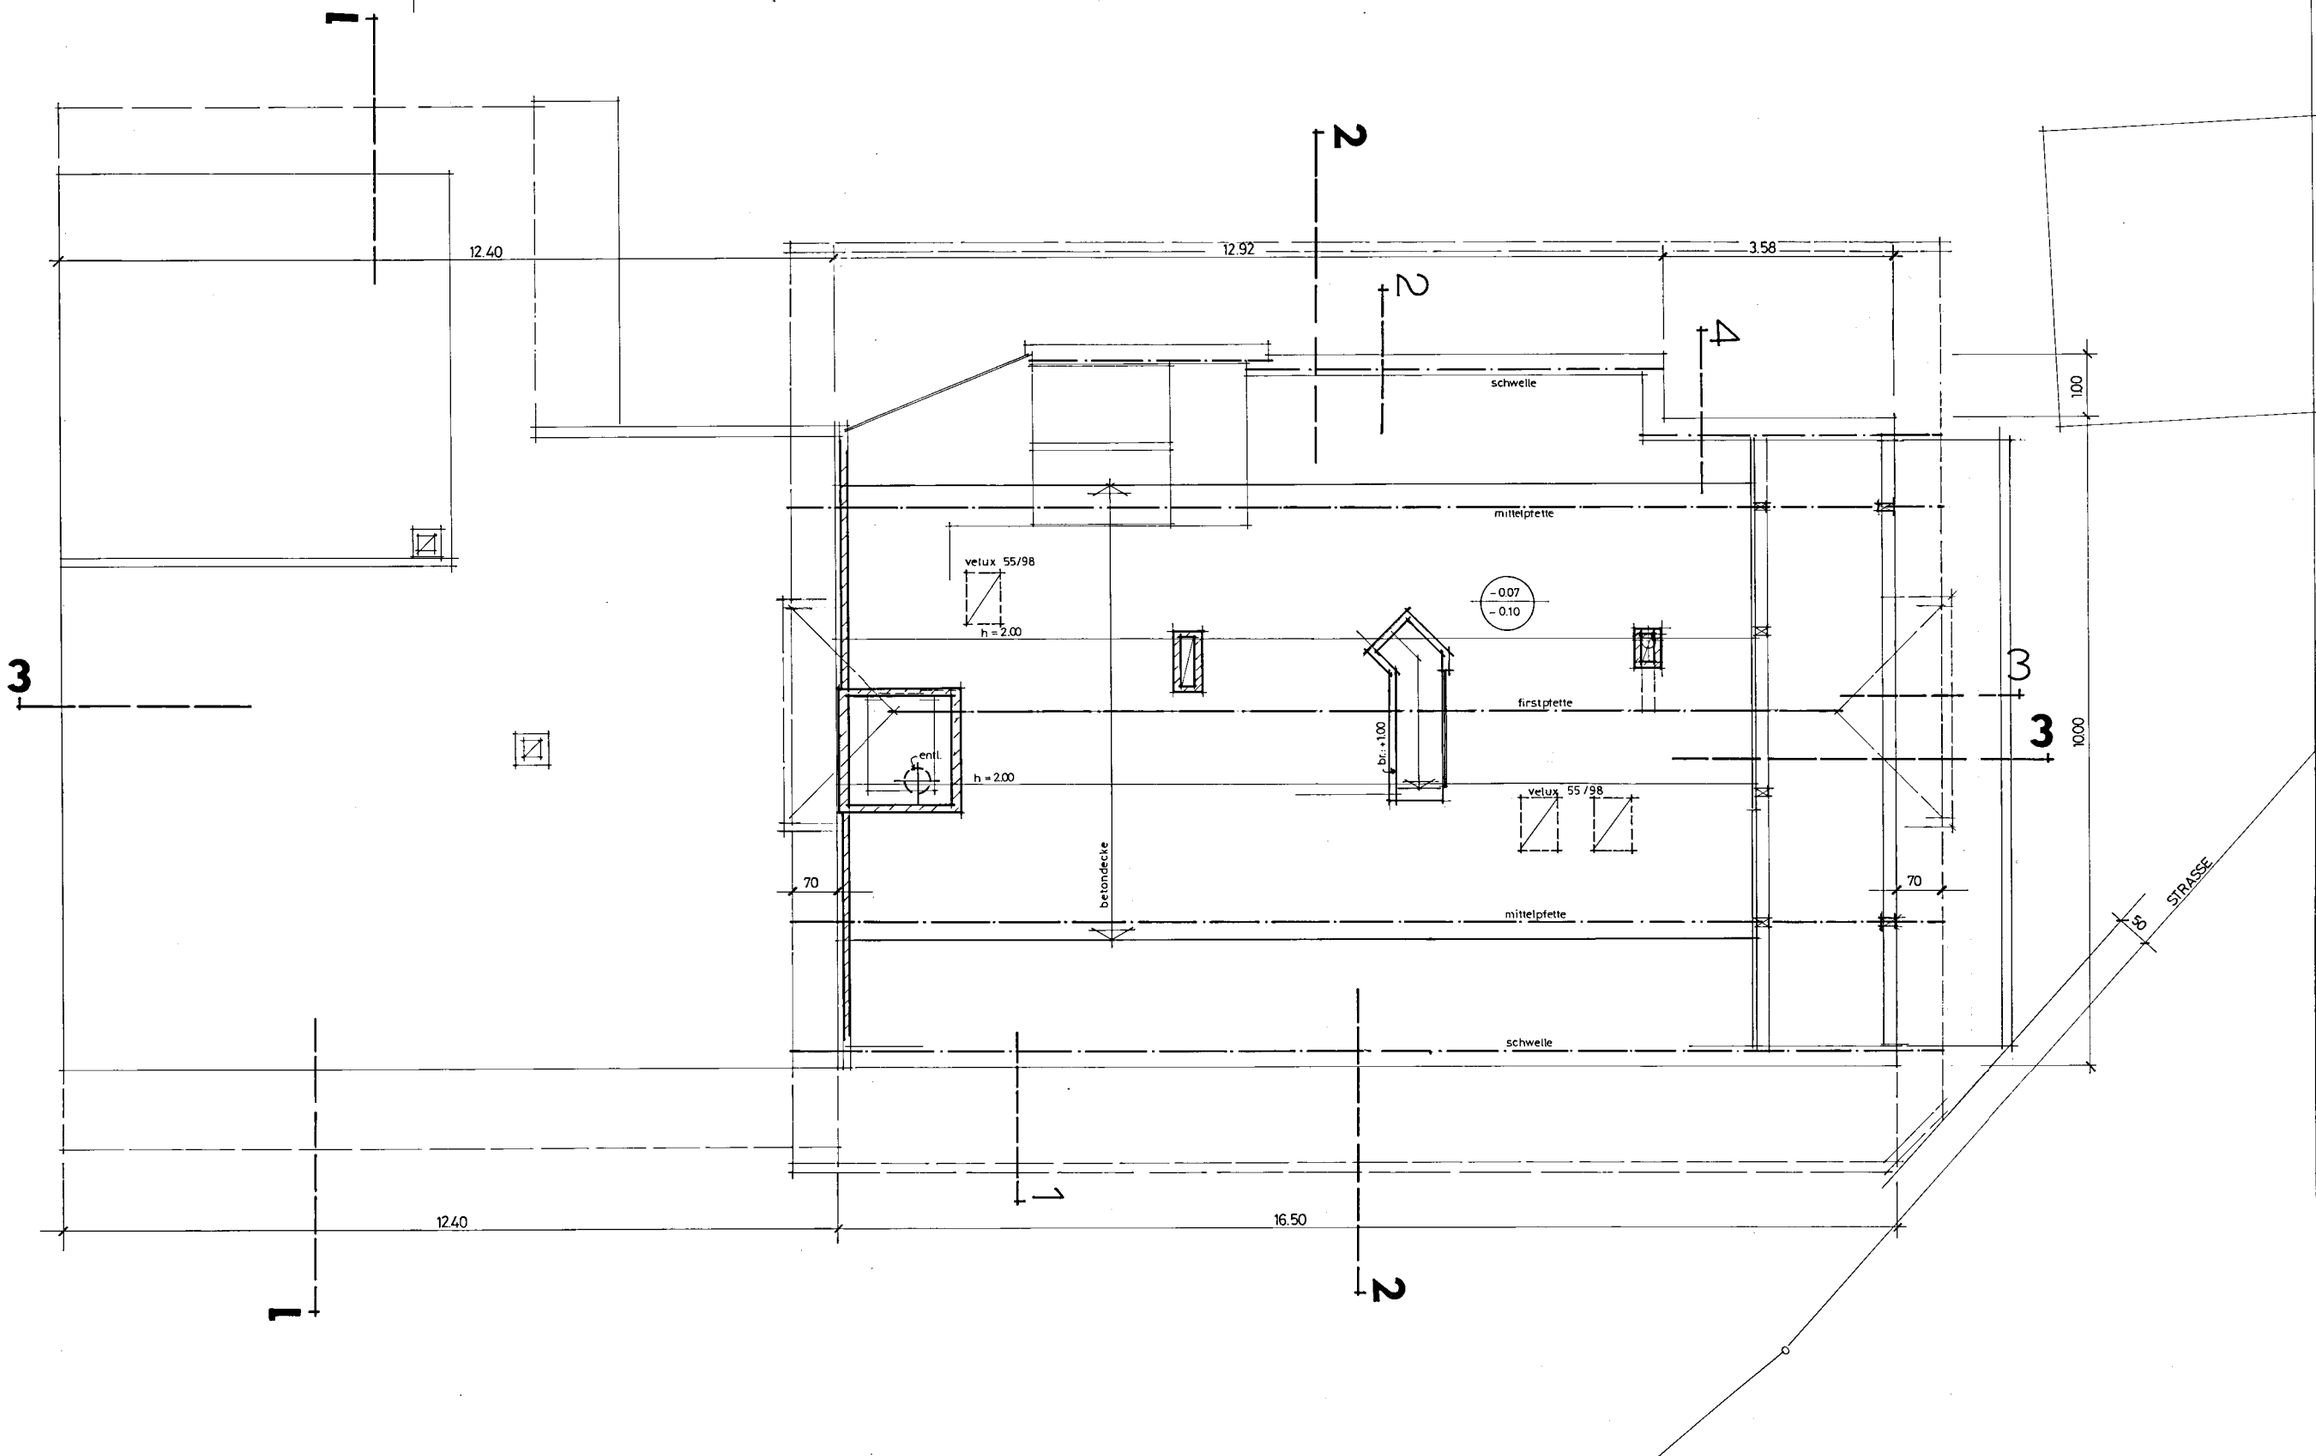
FORM.:	47/80
REV.:	DAT.:
	5.7.2002
	10.12.02
	10.2.03
	28.3.03
BEST.	
ABBRUCH	
NEU